


# KOPRIVNICA

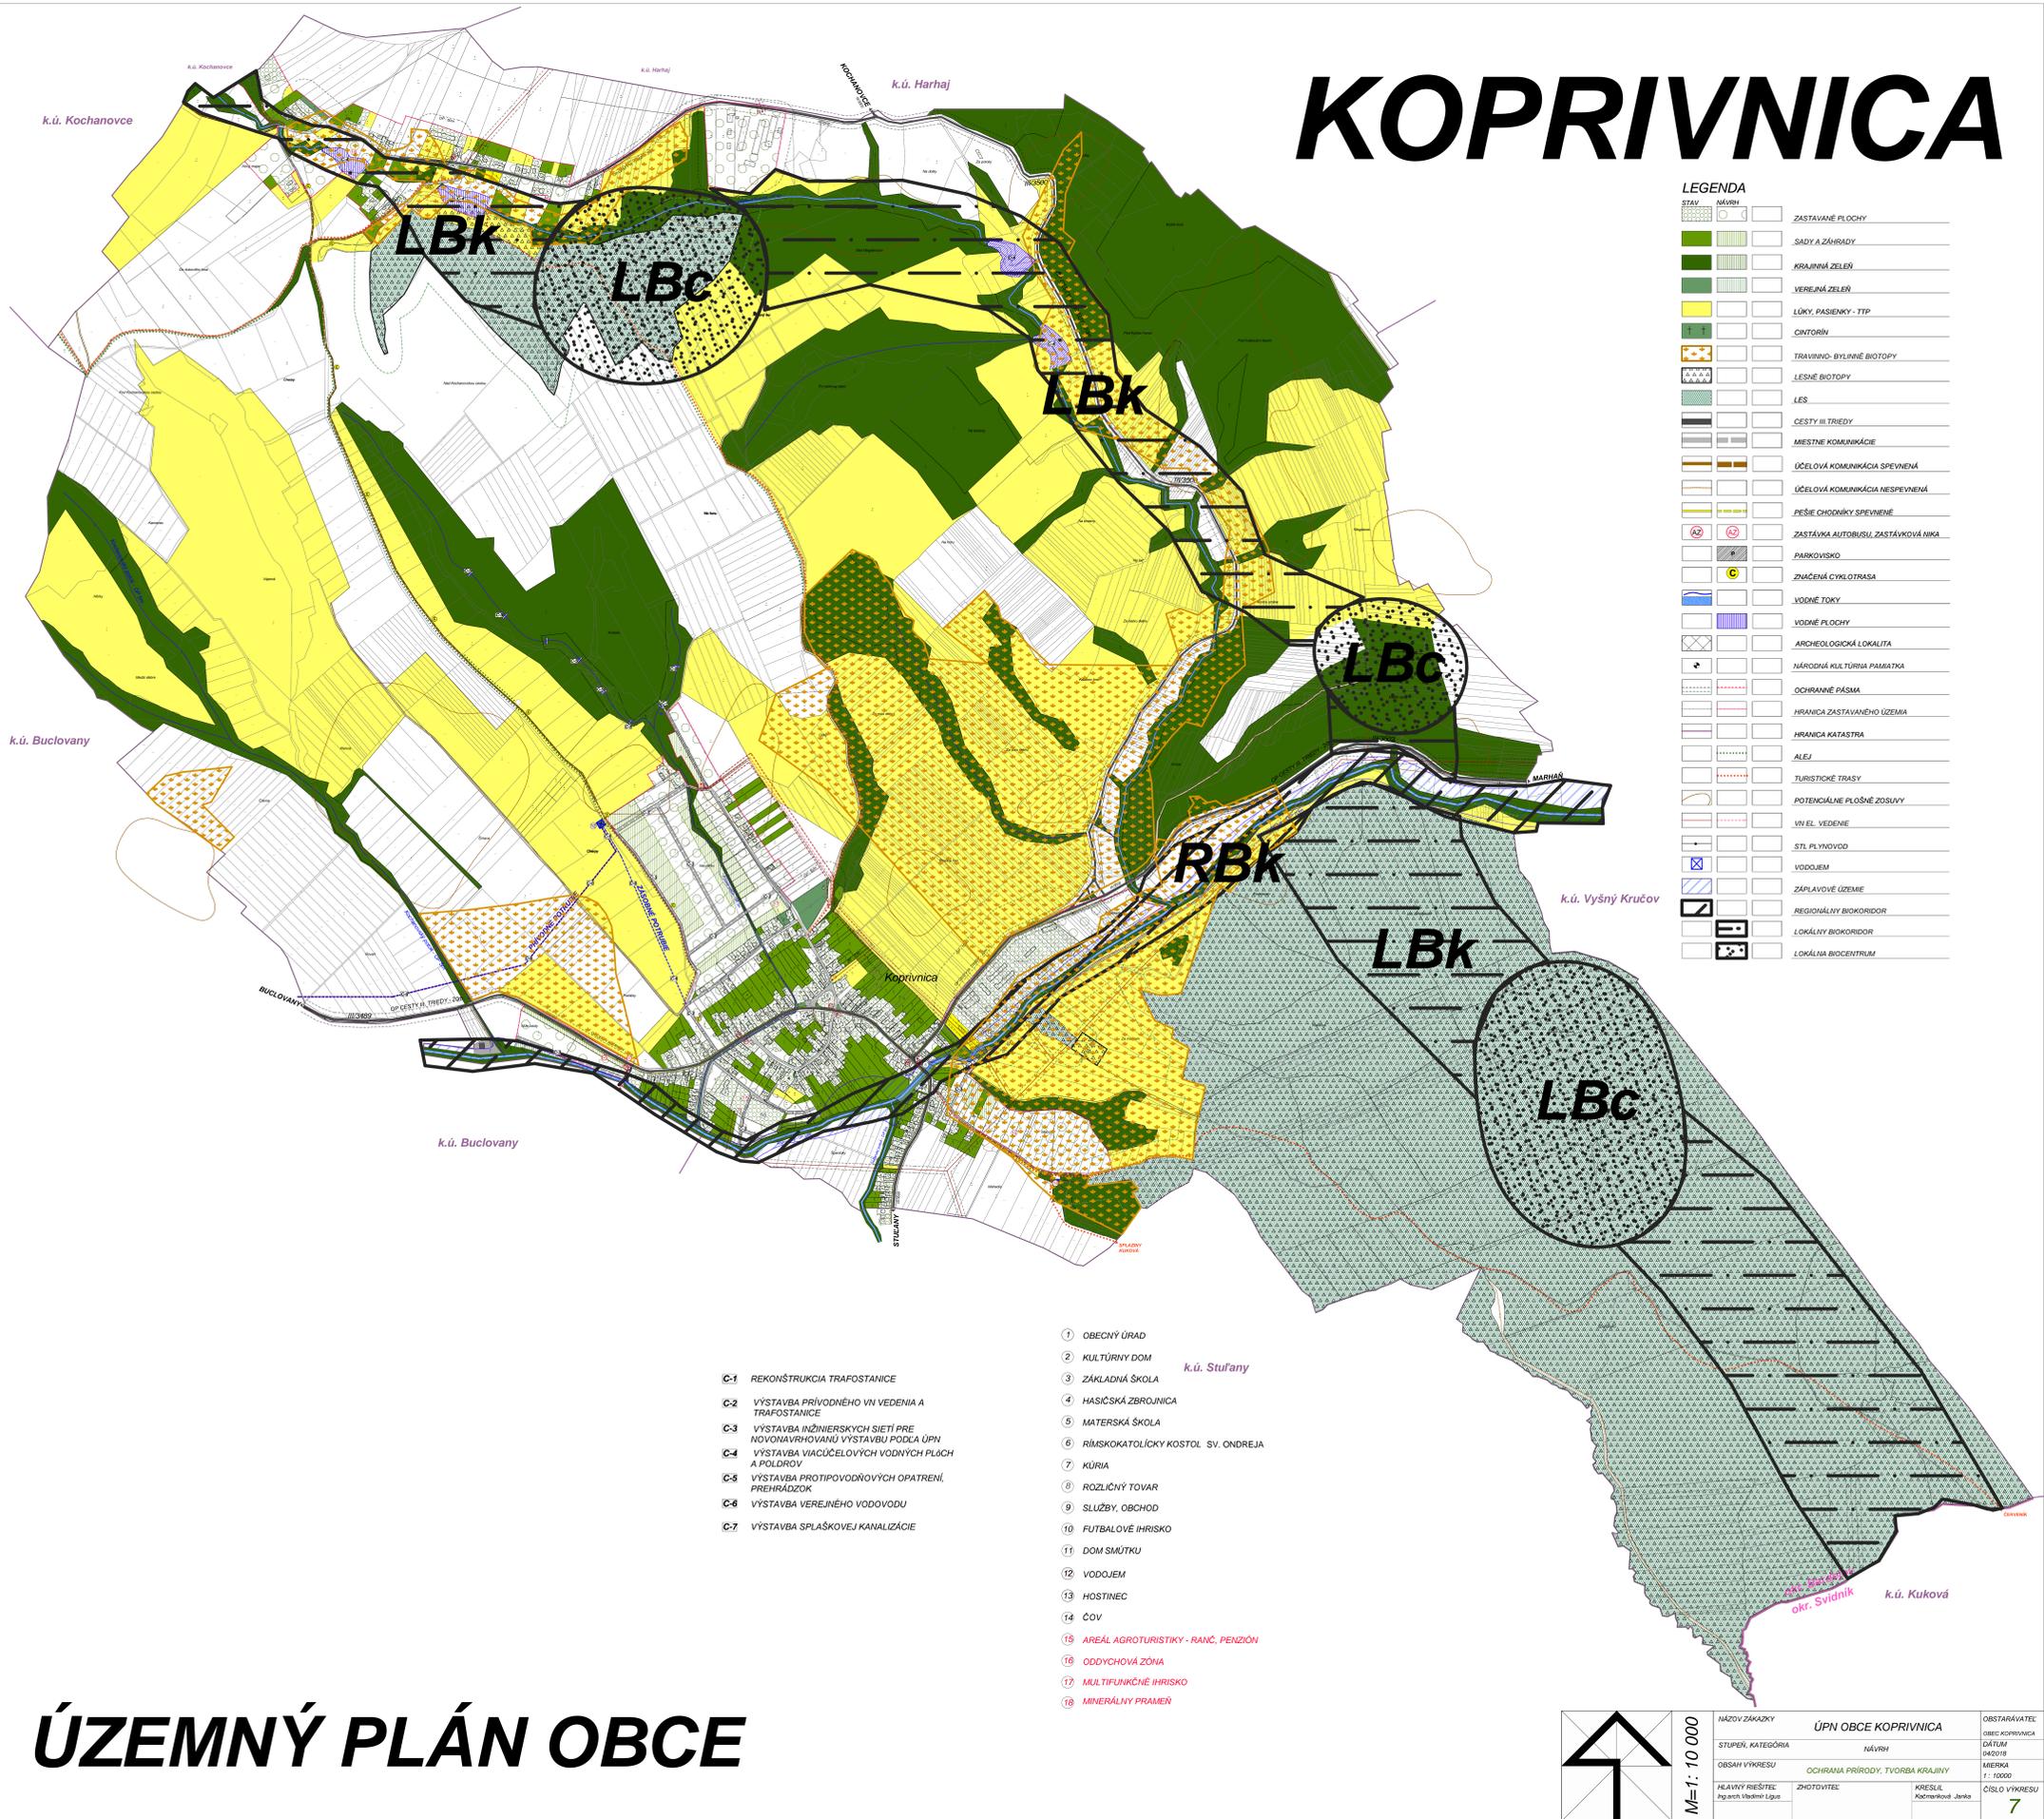

**LEGENDA**

[Symbol]	ZASTAVANÉ PLOCHY
[Symbol]	SADY A ZÁHRADY
[Symbol]	KRAJINÁ ZELEN
[Symbol]	VEREJNÁ ZELEN
[Symbol]	LŪKY, PASENKY - TTP
[Symbol]	OKTOBN
[Symbol]	TRAVNIVO- BYLINNÉ BIOTOPY
[Symbol]	LESNÉ BIOTOPY
[Symbol]	LES
[Symbol]	CESTY III TRIEDY
[Symbol]	MESTNÉ KOMUNIKÁCIE
[Symbol]	ÚČELOVÁ KOMUNIKÁCIA SPEVNEJ
[Symbol]	ÚČELOVÁ KOMUNIKÁCIA NESPEVNEJ
[Symbol]	PEŠIE CHODNIKY SPEVNEJ
[Symbol]	ZASTÁVKA AUTOBUSU, ZASTÁVKOVÁ NIKA
[Symbol]	PARKOVISKO
[Symbol]	ZNAČENÁ CYKLOTRASA
[Symbol]	VODŇÉ TOKY
[Symbol]	VODŇÉ PLOCHY
[Symbol]	ARCHEOLOGICKÁ LOKALITA
[Symbol]	NÁRODNÁ KULTÚRNA PAMÄTKA
[Symbol]	OCHRANÉ PÁSMA
[Symbol]	HRANICA ZASTAVANÉHO ÚZEMIA
[Symbol]	HRANICA KATASTRA
[Symbol]	ALEJ
[Symbol]	TURISTICKÉ TRASY
[Symbol]	POTENCIÁLNE PLOŠNÉ ZOSLAVY
[Symbol]	VN. EL. VEDENIE
[Symbol]	STL PLYNOVOD
[Symbol]	VODOJEM
[Symbol]	ZÁPLAVOVÉ ÚZEMIE
[Symbol]	REGIONÁLNY BIOKORIDOR
[Symbol]	LOKÁLNY BIOKORIDOR
[Symbol]	LOKÁLNA BIOCENTRUM

- 1 OBEČNÝ ÚRAD
- 2 KULTÚRNY DOM
- 3 ZÁKLADNÁ ŠKOLA
- 4 HASIČSKÁ ZBRÁNICA
- 5 MATERSKÁ ŠKOLA
- 6 RÍMSKOKATOLICKÝ KOSTOL SV. ONDREJA
- 7 KÚRIA
- 8 ROZLIČNÝ TOVAR
- 9 SLUŽBY, OBCHOD
- 10 FUTBALOVÉ IHRISKO
- 11 DOM SMŮTKU
- 12 VODOJEM
- 13 HOSTINEC
- 14 ČOV
- 15 AREÁL AGROTURISTIKY - RANČ, PENZIÓN
- 16 ODDYCHOVÁ ZÓNA
- 17 MULTIFUNKČNÉ IHRISKO
- 18 MINERÁLNY PRAMEŇ

- C-1 REKONŠTRUKCIA TRAFOSTANICE
- C-2 VÝSTAVBA PRÍVODNÉHO VN VEDENIA A TRAFOSTANICE
- C-3 VÝSTAVBA INŽINIERSKÝCH SIETÍ PRE NOVONAVRHOVANÚ VÝSTAVBU PODLA ÚPN
- C-4 VÝSTAVBA VIACÚČELOVÝCH VODNÝCH PLÁCH A POLDROV
- C-5 VÝSTAVBA PROTIPOVODŇOVÝCH OPATRENÍ, PŘEHRAZDOK
- C-6 VÝSTAVBA VEREJNÉHO VODOVODU
- C-7 VÝSTAVBA SPLAŠKOVEJ KANALIZÁCIE

## ÚZEMNÝ PLÁN OBCE

	<b>M=1:10 000</b>	NÁZOV ZÁKAZKY	ÚPN OBCE KOPRIVNICA	OBSTARÁVATEL
		STUPEŇ, KATEGÓRIA	NÁVRH	OBEC KOPRIVNICA
		OBSAH VÝKRESU	OCHRANA PRÍRODY, TVORBA KRAJINY	MIERKA
		HLAVNÝ RIEŠITEĽ	Ing.arch. Vladimír Liguš	1:10000
		ZHOTOVITEĽ	KRESIL	ČÍSLO VÝKRESU
			Kochmerová Janka	7