


PÔDORYS 1.NP - NOVÝ STAV

M = 1:50

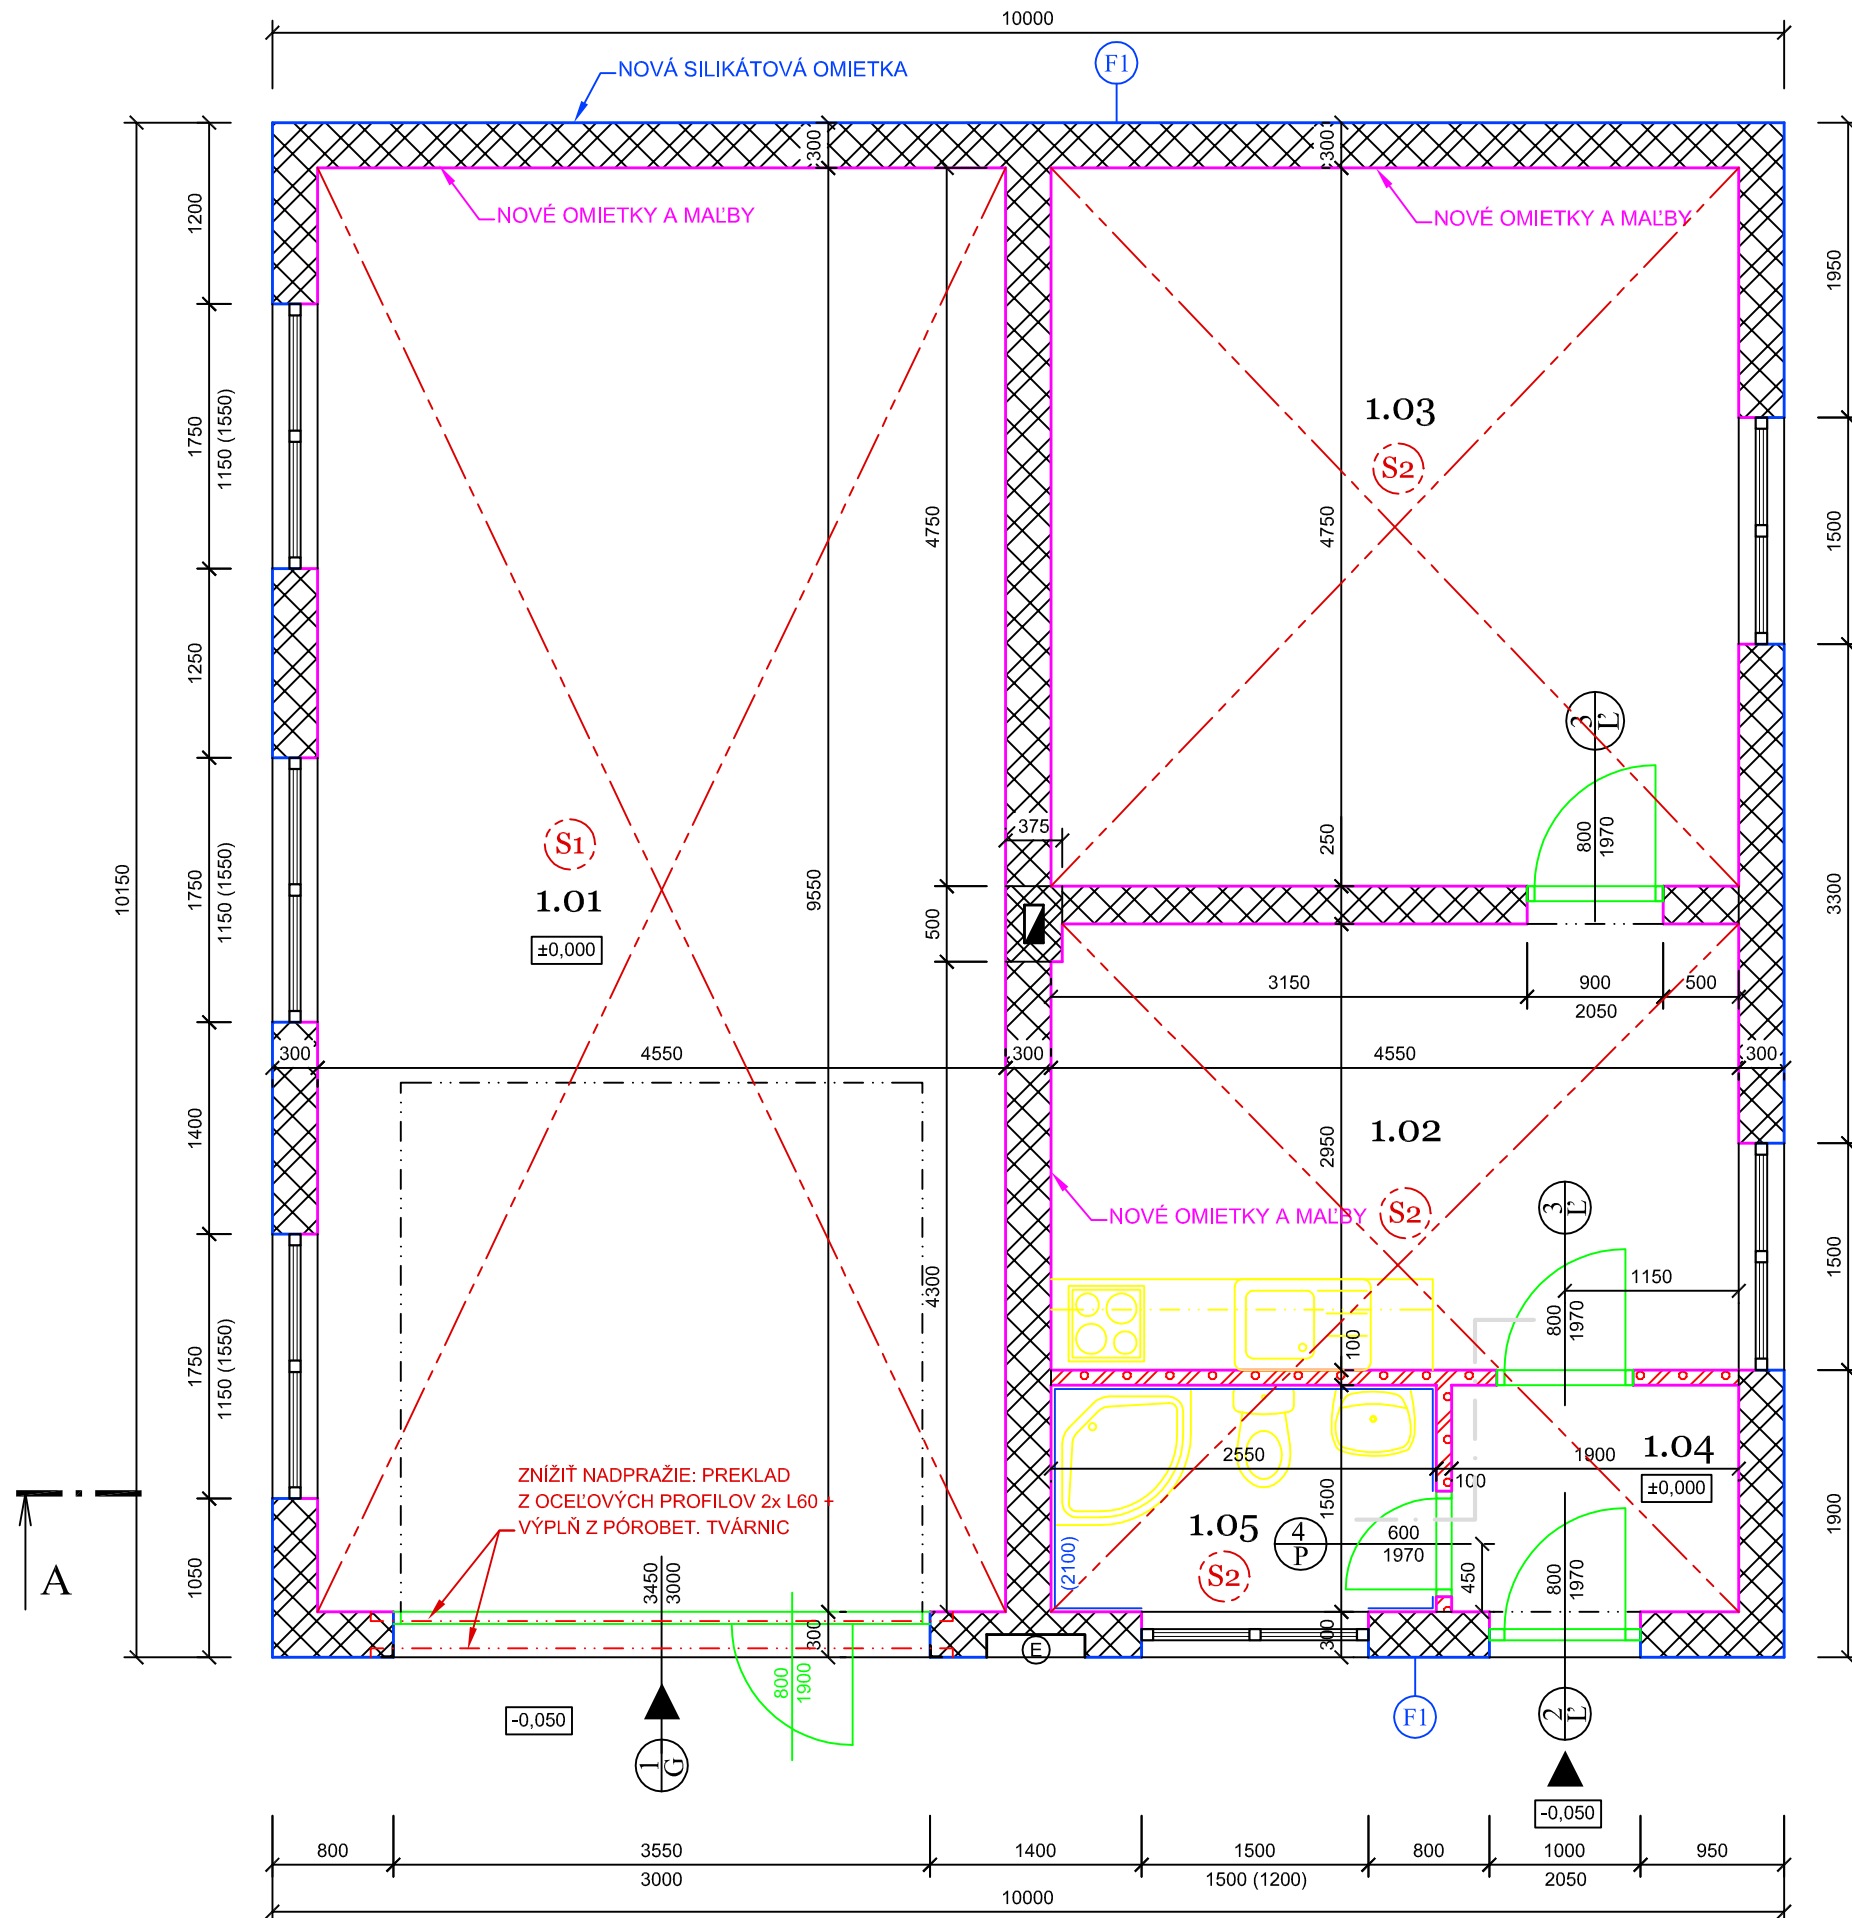

LEGENDA MIESTNOSTÍ

Č.M.	NÁZOV MIESTNOSTI	PLOCHA m ²	DRUH PODLAHY	POVRCHY STIEN	POVRCH STROPU	POZNÁMKA
1.01	GARÁŽ	43,45	BETÓNOVÝ POTER	VÁPENNÁ OMIETKA	VÁPENNÁ OMIETKA	
1.02	KUCHYNKA	13,40	KERAMICKÁ DLAŽBA	VÁPENNÁ OMIETKA	SADROKART. PODHEAD	
1.03	ŠATŇA + ŠKOL. MIESTNOSŤ	21,62	KERAMICKÁ DLAŽBA	VÁPENNÁ OMIETKA	SADROKART. PODHEAD	
1.04	ZÁDVERIE	2,85	KERAMICKÁ DLAŽBA	VÁPENNÁ OMIETKA	SADROKART. PODHEAD	
1.05	KÚPEĽŇA	3,83	KERAMICKÁ DLAŽBA	VÁPENNÁ OMIETKA	SADROKART. PODHEAD	KER. OBKLAD do v.1500 mm

LEGENDA MATERIÁLOV

- OBVODOVÉ NOSNÉ MURIVO Z TEHÁL CV hr. 300 mm A VNÚTORNÉ MURIVO Z TEHÁL CDm hr. 250 mm NA VÁPENNOCEMENTOVÚ MALTU
- KOMÍNOVÉ MURIVO Z TEHÁL CDm NA CEMENTOVÚ MALTU
- ELEKTROINŠTALAČNÁ ROZVODNÁ SKRIŇA
- NOVÉ PRIEČKOVÉ MURIVO Z PÓROBETÓNOVÝCH TVÁRNIC hr.: 100 mm NA LEPIACU MALTU


(F1) SKLADBA FASÁDNEJ ÚPRAVY:

- PŮVODNÁ VÁPENNOCEMENTOVÁ OMIETKA
- VYROVNÁVAJÚCA LEPIACA MALTA
- SKLOVLÁKNITÁ VYSTUŽUJÚCA MRIEŽKA
- LEPIACA MALTA
- PODKLADNÝ NÁTER - PENETRÁCIA
- FASÁDNA OMIETKA - PREFARBENÁ

NOVÉ KONŠTRUKCIE POZOSTÁVAJÚ Z:

- Osadenie nových garážových vrát, nových plastových vstupných dverí, a nových interiérových oceľových zárubní a drevených dverných krídel
- Aplikácia novej fasádnej silikátovej ometky na obvodových stenách a komínoch
- Vymurovanie nových priečok z pórobetónových tvárnic a osadenie zariadení predmetov v priestoroch kúpeľne a WC
- Rekonštrukcia vnútornej elektroinštalácie
- Rekonštrukcia vodovodnej studňovej prípojky,
- Aplikácia nových vápenných ometiek a malieb na celom podlaží
- Realizácia nových skladieb podláh v celom objekte
- Realizácia štrkového okapového chodníka "S6", šírky 0,6 m, dĺžka 42 m

Číslo sady

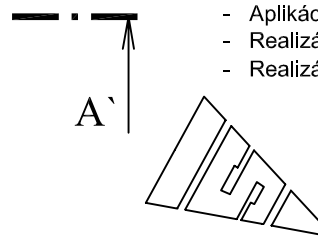

HIP	Ing. Ján Cebulak	Zodpovedný projektant	Ing. Ján Cebulak	Ing. Ján Cebulak Kobyly 203, 086 22 Kľušov Tel. 0903 593 141 jan.cebula@jcprojekt.sk	
Vypracoval	Ing. Ján Cebulak				
Stavebník	Obec KOPRIVNICA; Obecný úrad Koprivnica 126; 086 43 Koprivnica				
Miesto stavby	KOPRIVNICA, okr. Bardejov	Parcela:	CKN 321, 322		
Názov stavby	REKONŠTRUKCIA HASIČSKEJ ZBROJNICE V OBCI KOPRIVNICA			Číslo zákazky	13201707
Objekt	REKONŠTRUKCIA HASIČSKEJ ZBROJNICE			Formát	2 x A4
				Dátum	07.2017
Obsah	Pôdorys 1.NP - nový stav			Stupeň	Dokumentácia pre stavebné konanie
				Mierka	1:50
Časť	Stavebné a architektonické riešenie			Číslo výkresu	D - 07