



KOPRIVNICA - DUBIE ÚZEMNÝ PLÁN OBCE

LEGENDA

STAV	NÁVRH	
		CESTY III. TRIEDY
		MIESTNE KOMUNIKÁCIE
		ÚČELOVÁ KOMUNIKÁCIA SPEVNEŇÁ
		ÚČELOVÁ KOMUNIKÁCIA NESPEVNEŇÁ
		PEŠIE CHODNÍKY SPEVNEŇÉ
		ZASTÁVKA AUTOBUSU, ZASTÁVKOVÁ NIKA
		PARKOVISKO
		ZNAČENÁ CYKLOTRASA
		VODNÉ TOKY
		VODNÉ PLOCHY
		DOPRAVNÁ KATEGÓRIA
		JEDNOSMERNÁ KOMUNIKÁCIA
		OCHRANNÉ PÁSMA
		HRANICA ZASTAVANÉHO ÚZEMIA
		HRANICA KATASTRA
		ALEJ
		TURISTICKÉ TRASY
		POTENCIÁLNE PLOŠNÉ ZOSUVY
		TRAFOSTANICA
		VN EL. VEDENIE
		STL PLYNOVOD

VEREJNOPROSPEŠNÉ STAVBY:

- B-1** ÚPRAVA CESTY III. TRIEDY
- B-2** VÝSTAVBA CHODNÍKOV PRI CESTE III. TRIEDY
- B-3** VÝSTAVBA PARKOVISKA PRI CINTORÍNE
- B-4** ÚPRAVA A REKONŠTR. MIESTNYCH KOMUNIKÁCIÍ NA KATEGÓRIU PODĽA NÁVRHU V ÚZEMNOM PLÁNE
- B-5** VÝSTAVBA NOVÝCH MIESTNYCH KOMUNIKÁCIÍ V PLOCHÁCH NAVRHOVANEJ VÝSTAVBY PODĽA ÚPN
- B-6** VÝSTAVBA A REKONŠTRUKCIA AUTOBUSOVÝCH ZASTÁVOK /ZAST. NIKY/
- B-7** VYBUDOVANIE CYKLISTICKÝCH TRÁS
- B-8** VYBUDOVANIE TURISTICKÝCH TRÁS
- B-9** VÝSTAVBA ÚČELOVÝCH KOMUNIKÁCIÍ V EXTRAVILÁNE

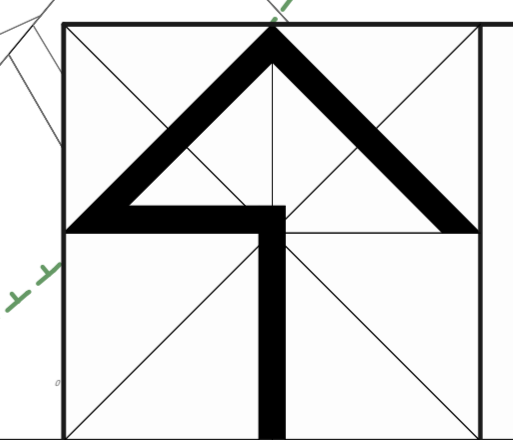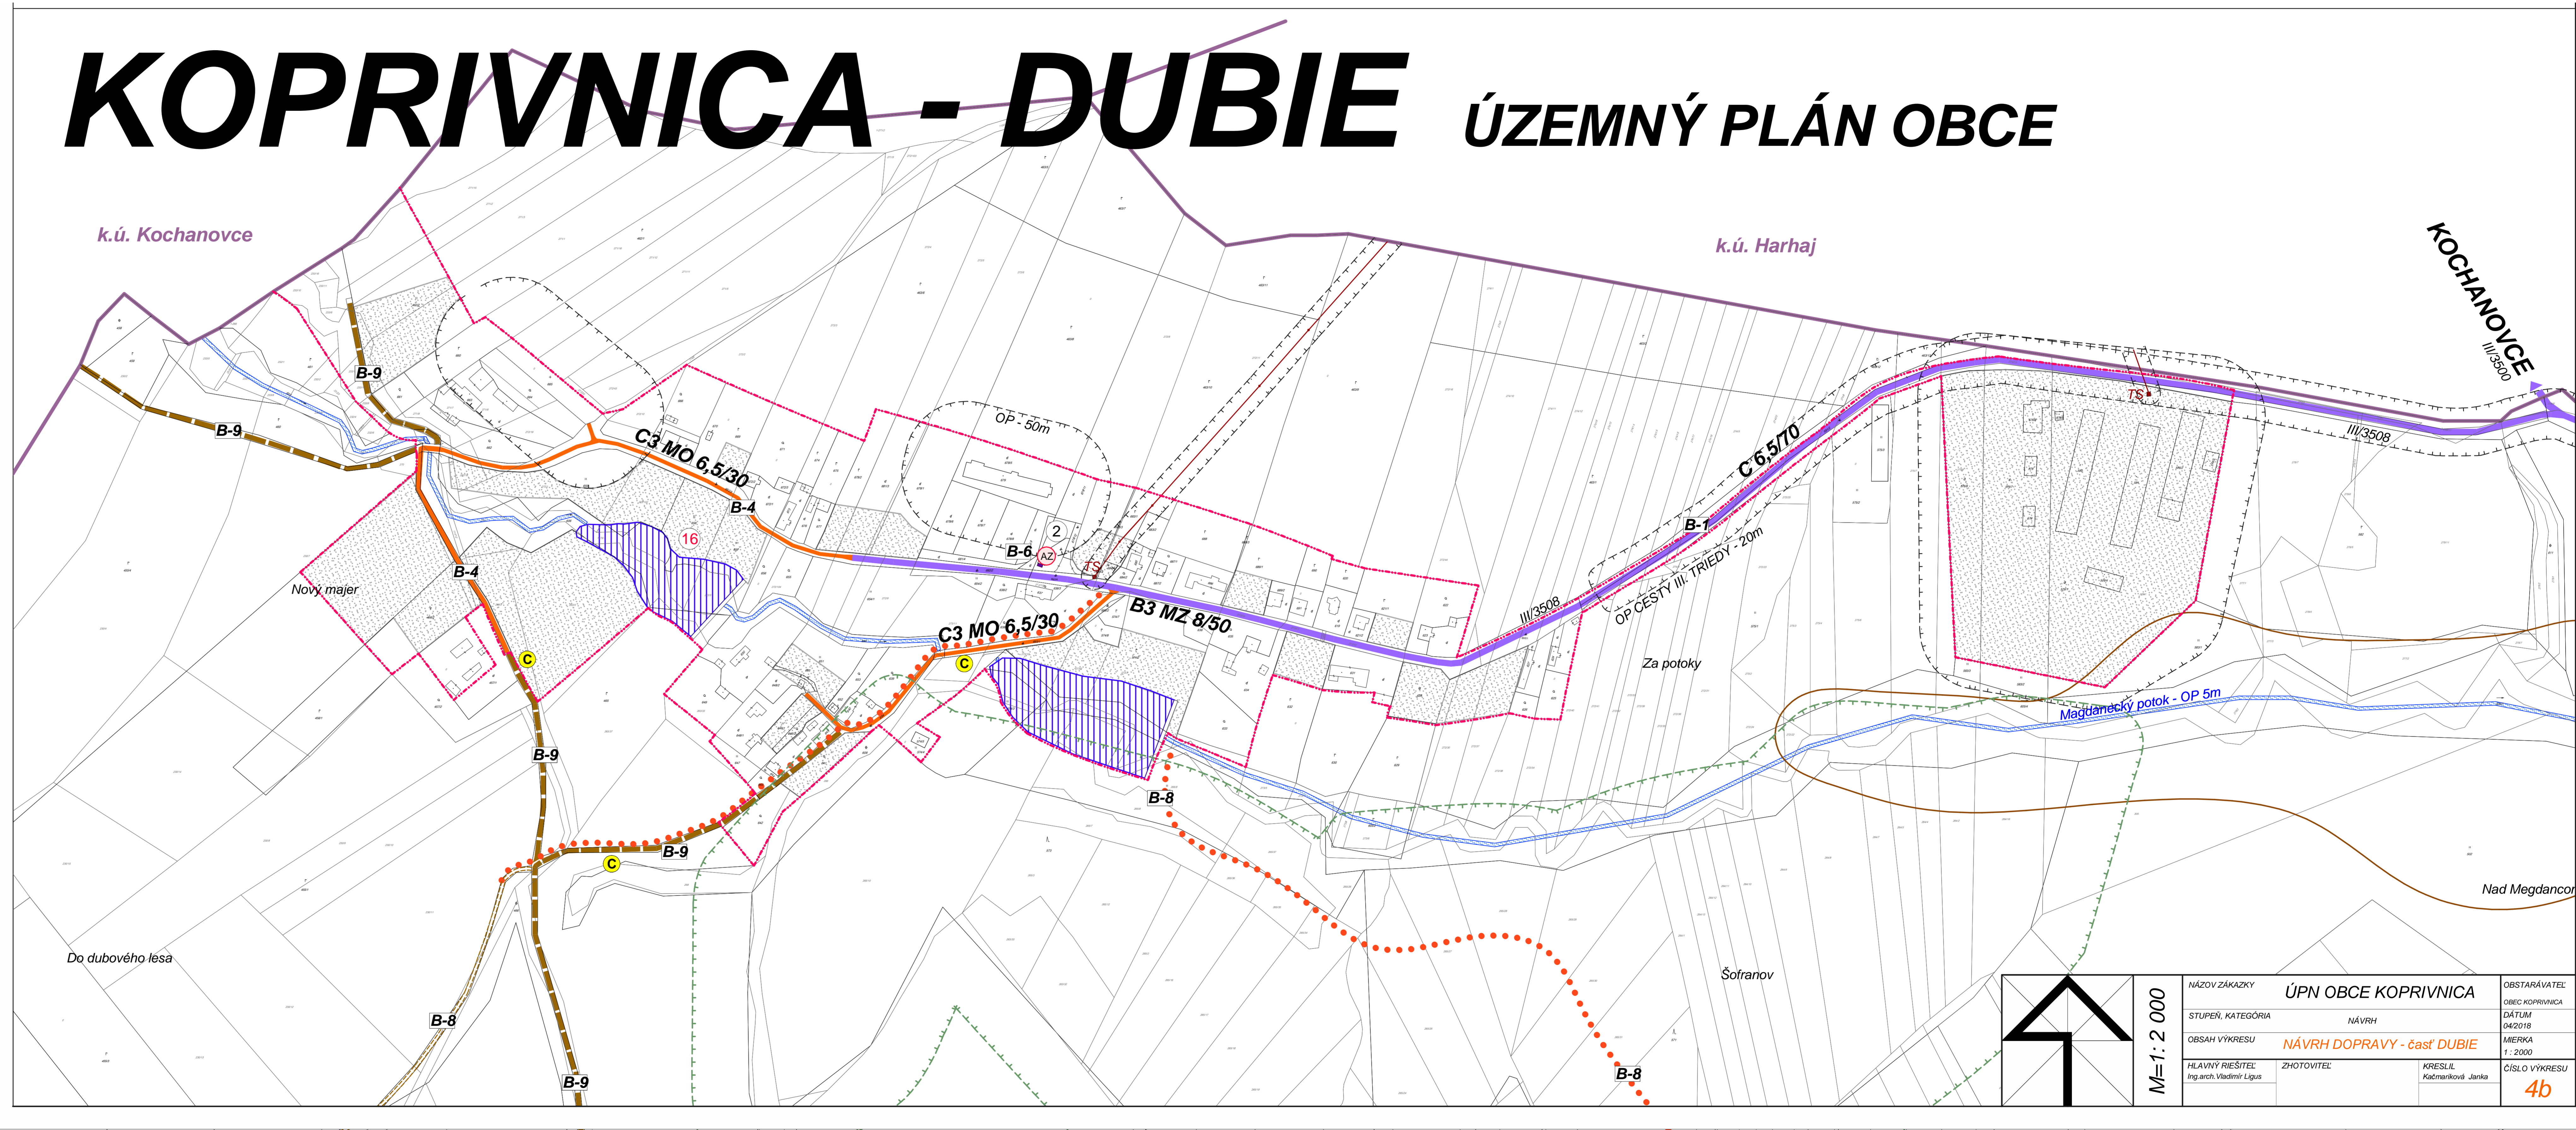

M=1:2 000

NÁZOV ZÁKAZKY	ÚPN OBCE KOPRIVNICA		OBSTARÁVATEĽ
STUPEŇ, KATEGÓRIA	NÁVRH		OBEC KOPRIVNICA
OBSAH VÝKRESU	NÁVRH DOPRAVY - časť DUBIE		DAŤUM
HLAVNÝ RIEŠITEĽ	ZHOTOVITEĽ	KRESIL	MIERKA
Ing.arch. Vladimír Ligoš		Kučmerková Janka	1:2000
			ČÍSLO VÝKRESU
			4b