KOPRIVNICA

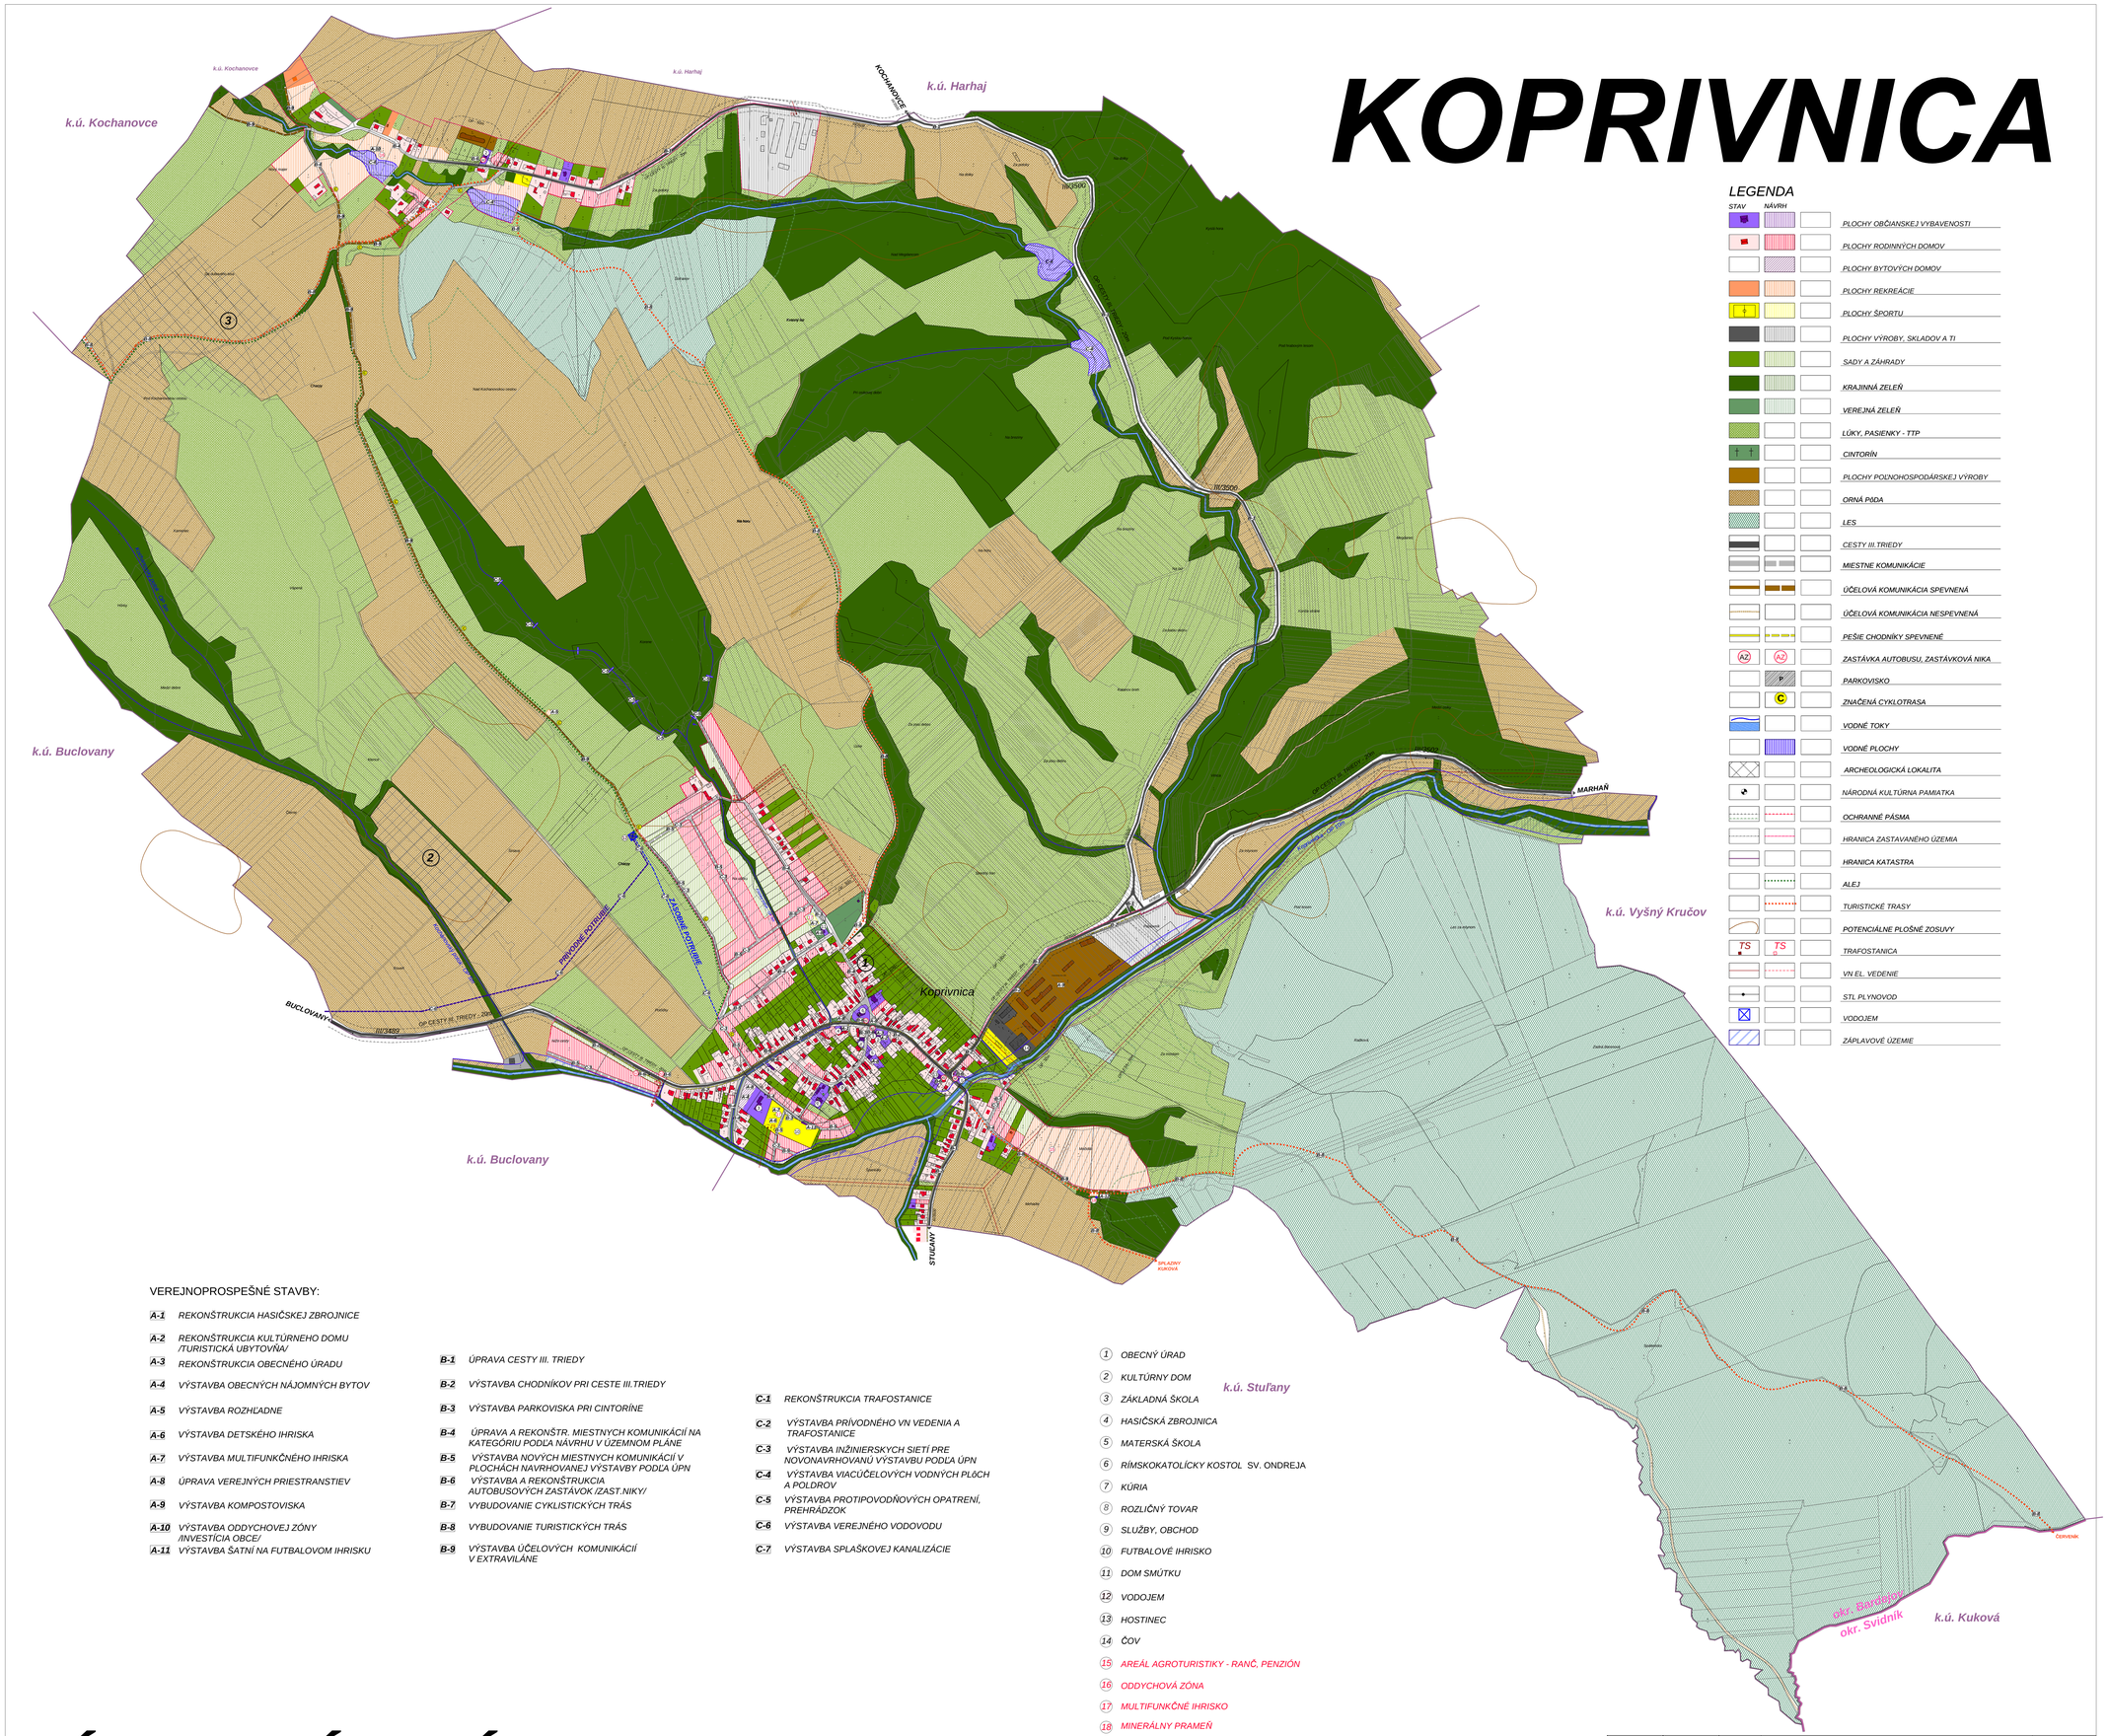

LEGENDA

STAV | NÁVRH

- PLOCHY OBČIANSKEJ VYBAVENOSTI
- PLOCHY RODINNÝCH DOMOV
- PLOCHY BYTOVÝCH DOMOV
- PLOCHY REKREÁCIE
- PLOCHY ŠPORTU
- PLOCHY VÝROBY, SKLADOV A TI
- SADY A ZÁHRADY
- KRAJINNÁ ZELEŇ
- VEREJNÁ ZELEŇ
- LÚKY, PASIENKY - TTP
- CINTORÍN
- PLOCHY POĽNOHOSPODÁRSKEJ VÝROBY
- ORNÁ PÔDA
- LES
- CESTY III.TRIEDY
- MIESTNE KOMUNIKÁCIE
- ÚČELOVÁ KOMUNIKÁCIA SPEVNENÁ
- ÚČELOVÁ KOMUNIKÁCIA NESPEVNENÁ
- PEŠIE CHODNÍKY SPEVNENÉ
- ZASTÁVKA AUTOBUSU, ZASTÁVKOVÁ NIKA
- PARKOVISKO
- ZNAČENÁ CYKLOTRASA
- VODNÉ TOKY
- VODNÉ PLOCHY
- ARCHEOLOGICKÁ LOKALITA
- NÁRODNÁ KULTÚRNA PAMIATKA
- OCHRANNÉ PÁSMA
- HRANICA ZASTAVANÉHO ÚZEMIA
- HRANICA KATASTRA
- ALEJ
- TURISTICKÉ TRASY
- POTENCIÁLNE PLOŠNÉ ZOSUVY
- TRAFOSTANICA
- VN EL. VEDENIE
- STL PLYNOVOD
- VODOJEM
- ZÁPLAVOVÉ ÚZEMIE

VEREJNOPROSPEŠNÉ STAVBY:

- A-1 REKONŠTRUKCIA HASIČSKEJ ZBROJNICE
- A-2 REKONŠTRUKCIA KULTÚRNEHO DOMU /TURISTICKÁ UBYTOVŇA/
- A-3 REKONŠTRUKCIA OBECNÉHO ÚRADU
- A-4 VÝSTAVBA OBECNÝCH NÁJOMNÝCH BYTOV
- A-5 VÝSTAVBA ROZHĽADNE
- A-6 VÝSTAVBA DETSKÉHO IHRISKA
- A-7 VÝSTAVBA MULTIFUNKČNÉHO IHRISKA
- A-8 ÚPRAVA VEREJNÝCH PRIESTRANSTIEV
- A-9 VÝSTAVBA KOMPOSTOVISKA
- A-10 VÝSTAVBA ODDYCHOVEJ ZÓNY /INVESTÍCIA OBCE/
- A-11 VÝSTAVBA ŠATNÍ NA FUTBALOVOM IHRISKU

- B-1 ÚPRAVA CESTY III. TRIEDY
- B-2 VÝSTAVBA CHODNÍKOV PRI CESTE III.TRIEDY
- B-3 VÝSTAVBA PARKOVISKA PRI CINTORÍNE
- B-4 ÚPRAVA A REKONŠTR. MIESTNYCH KOMUNIKÁCIÍ NA KATEGÓRIU PODĽA NÁVRHU V ÚZEMNOM PLÁNE
- B-5 VÝSTAVBA NOVÝCH MIESTNYCH KOMUNIKÁCIÍ V PLOCHÁCH NAVRHOVANEJ VÝSTAVBY PODĽA ÚPN
- B-6 VÝSTAVBA A REKONŠTRUKCIA AUTOBUSOVÝCH ZASTÁVOK /ZAST.NIKY/
- B-7 VYBUDOVANIE CYKLISTICKÝCH TRÁS
- B-8 VYBUDOVANIE TURISTICKÝCH TRÁS
- B-9 VÝSTAVBA ÚČELOVÝCH KOMUNIKÁCIÍ V EXTRAVILÁNE

- C-1 REKONŠTRUKCIA TRAFOSTANICE
- C-2 VÝSTAVBA PRÍVODNÉHO VN VEDENIA A TRAFOSTANICE
- C-3 VÝSTAVBA INŽINIERSKYCH SIETÍ PRE NOVONAVRHOVANÚ VÝSTAVBU PODĽA ÚPN
- C-4 VÝSTAVBA VIACÚČELOVÝCH VODNÝCH PLÔCH A POLDROV
- C-5 VÝSTAVBA PROTIPOVODŇOVÝCH OPATRENÍ, PREHRÁDZOK
- C-6 VÝSTAVBA VEREJNÉHO VODOVODU
- C-7 VÝSTAVBA SPLAŠKOVEJ KANALIZÁCIE

1. OBECNÝ ÚRAD
2. KULTÚRNY DOM
3. ZÁKLADNÁ ŠKOLA
4. HASIČSKÁ ZBROJNICA
5. MATERSKÁ ŠKOLA
6. RÍMSKOKATOLÍCKY KOSTOL SV. ONDREJA
7. KÚRIA
8. ROZLIČNÝ TOVAR
9. SLUŽBY, OBCHOD
10. FUTBALOVÉ IHRISKO
11. DOM SMÚTKU
12. VODOJEM
13. HOSTINEC
14. ČOV
15. AREÁL AGROTURISTIKY - RANČ, PENZIÓN
16. ODDYCHOVÁ ZÓNA
17. MULTIFUNKČNÉ IHRISKO
18. MINERÁLNY PRAMEŇ

ÚZEMNÝ PLÁN OBCE

M=1: 5 000

NÁZOV ZÁKAZKY	ÚPN OBCE KOPRIVNICA		OBSTARÁVATEĽ OBEC KOPRIVNICA
STUPEŇ, KATEGÓRIA	NÁVRH		DÁTUM 04/2018
OBSAH VÝKRESU	KOMPLEXNÝ URBANISTICKÝ NÁVRH RIEŠENÉHO ÚZEMIA OBCE		MIERKA 1 : 5000
HLAVNÝ RIEŠITEĽ Ing.arch.Vladimír Ligus	ZHOTOVITEĽ	KRESLIL Kaličanková Janka	ČÍSLO VÝKRESU 2