

KOPRIVNICA - DUBIE

ÚZEMNÝ PLÁN OBCE

VEREJNOPROSPEŠNÉ STAVBY:


- A-1** REKONŠTRUKCIA HASIČSKEJ ZBRJOJNICE
- A-2** REKONŠTRUKCIA KULTÚRNEHO DOMU /TURISTICKÁ UBYTOVŇA/
- A-3** REKONŠTRUKCIA OBECNÉHO ÚRADU
- A-4** VÝSTAVBA OBECNÝCH NÁJOMNÝCH BYTOV
- A-5** VÝSTAVBA ROZHLADNE
- A-6** VÝSTAVBA DETSKÉHO IHRISKA
- A-7** VÝSTAVBA MULTIFUNKČNÉHO IHRISKA
- A-8** ÚPRAVA VEREJNÝCH PRIESTRANSTIEV
- A-9** VÝSTAVBA KOMPOSTOVISKA
- A-10** VÝSTAVBA ODDYCHOVEJ ZÓNY /INVESTÍCIA OBCE/
- A-11** VÝSTAVBA ŠATNÍ NA FUTBALOVOM IHRISKU

- B-1** ÚPRAVA CESTY III. TRIEDY
- B-2** VÝSTAVBA CHODNÍKOV PRI CESTE III. TRIEDY
- B-3** VÝSTAVBA PARKOVISKA PRI CINTORÍNE
- B-4** ÚPRAVA A REKONŠTR. MIESTNYCH KOMUNIKÁCIÍ NA KATEGÓRIU PODĽA NÁVRHU V ÚZEMNOM PLÁNE
- B-5** VÝSTAVBA NOVÝCH MIESTNYCH KOMUNIKÁCIÍ V PLOCHÁCH NAVRHOVANEJ VÝSTAVBY PODĽA ÚPN
- B-6** VÝSTAVBA A REKONŠTRUKCIA AUTOBUSOVÝCH ZASTÁVOK /ZAST. NIKY/
- B-7** VYBUDOVANIE CYKLISTICKÝCH TRÁS
- B-8** VYBUDOVANIE TURISTICKÝCH TRÁS
- B-9** VÝSTAVBA ÚČELOVÝCH KOMUNIKÁCIÍ V EXTRAVILÁNE

- C-1** REKONŠTRUKCIA TRAFOSTANICE
- C-2** VÝSTAVBA PRÍVODNÉHO VN VEDENIA A TRAFOSTANICE
- C-3** VÝSTAVBA INŽINIERSKÝCH SIETÍ PRE NOVONAVRHOVANÚ VÝSTAVBU PODĽA ÚPN
- C-4** VÝSTAVBA VIACÚČELOVÝCH VODNÝCH PLOCH A POLDROV
- C-5** VÝSTAVBA PROTIPOVODŇOVÝCH OPATRENÍ, PREHRÁDZOK
- C-6** VÝSTAVBA VEREJNÉHO VODOVODU
- C-7** VÝSTAVBA SPLAŠKOVEJ KANALIZÁCIE

LEGENDA

STAV	NÁVRH		
			PLOCHY OBČANSKEJ VYBAVENOSTI
			PLOCHY RODINNÝCH DOMOV
			PLOCHY BYTOVÝCH DOMOV
			PLOCHY REKREÁCIE
			PLOCHY ŠPORTU
			PLOCHY VÝROBY, SKLADOV A TI
			SADY A ZÁHRADY
			KRAJINNÁ ZELEN
			VEREJNÁ ZELEN
			LÚKY, PASIENKY - TTP
			CINTORIN
			PLOCHY POĽNOHOSPODÁRSKEJ VÝROBY
			ORNÁ PLOA
			LES
			CESTY III. TRIEDY
			MIESTNE KOMUNIKÁCIE
			ÚČELOVÁ KOMUNIKÁCIA SPEVNENÁ
			ÚČELOVÁ KOMUNIKÁCIA NESPEVNENÁ
			PEŠIE CHODNÍKY SPEVNENÉ
			ZASTÁVKA AUTOBUSU, ZASTÁVKOVÁ NÍKA
			PARKOVISKO
			ZNAČENÁ CYKLOTRASA
			VOĽNÉ TOKY
			VOĽNÉ PLOCHY
			ARCHEOLOGICKÁ LOKALITA
			NÁRODNÁ KULTÚRNA PAMÄTKA
			OCHRANNÉ PÁSMO
			HRANICA ZASTAVANÉHO ÚZEMIA
			HRANICA KATASTRA
			ALEJ
			TURISTICKÉ TRASY
			POTENCIÁLNE PLOŠNÉ ZOSILUVY
			TRAFOSTANICA
			VN EL. VEDENIE
			STL PLYNOVOD
			VODOJEM

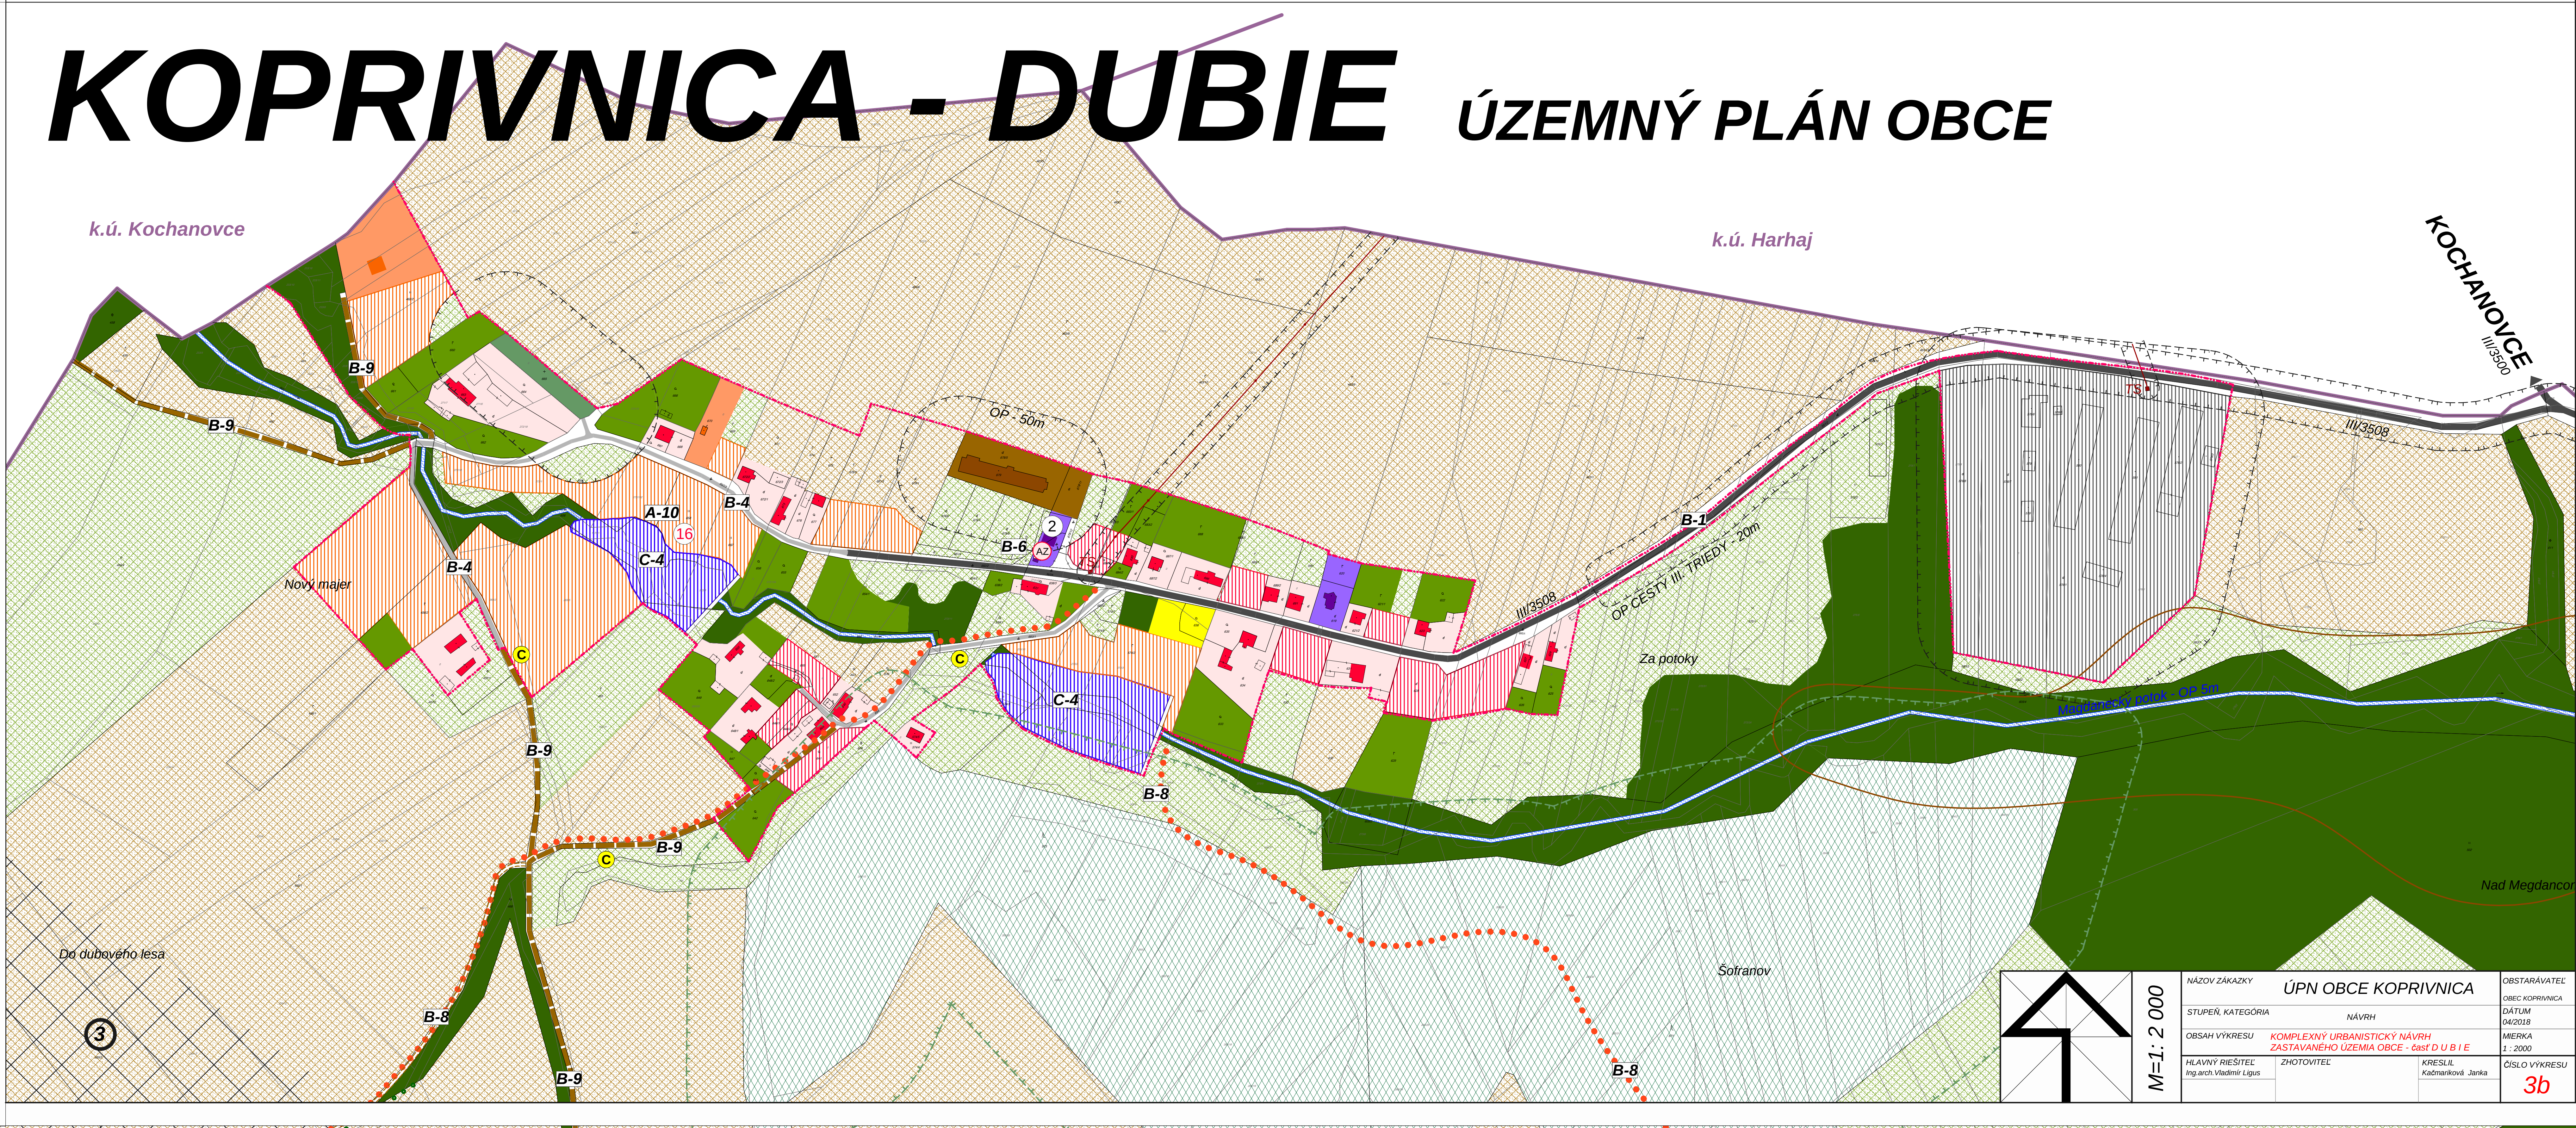

NÁZOV ZAKÁZKY	ÚPN OBCE KOPRIVNICA	OBSTARÁVATEĽ	OBEC KOPRIVNICA
STUPEŇ, KATEGÓRIA	NÁVRH	DÁTUM	04/2018
OBSAH VÝKRESU	KOMPLEXNÝ URBANISTICKÝ NÁVRH ZASTAVANÉHO ÚZEMIA OBCE - časť D U B I E	MIERKA	1 : 2000
HLAVNÝ RIEŠITEĽ Ing.arch.Vladimír Ligus	ZHOTOVITEĽ	KRESLIL Kachmeriková Janka	ČÍSLO VÝKRESU 3b